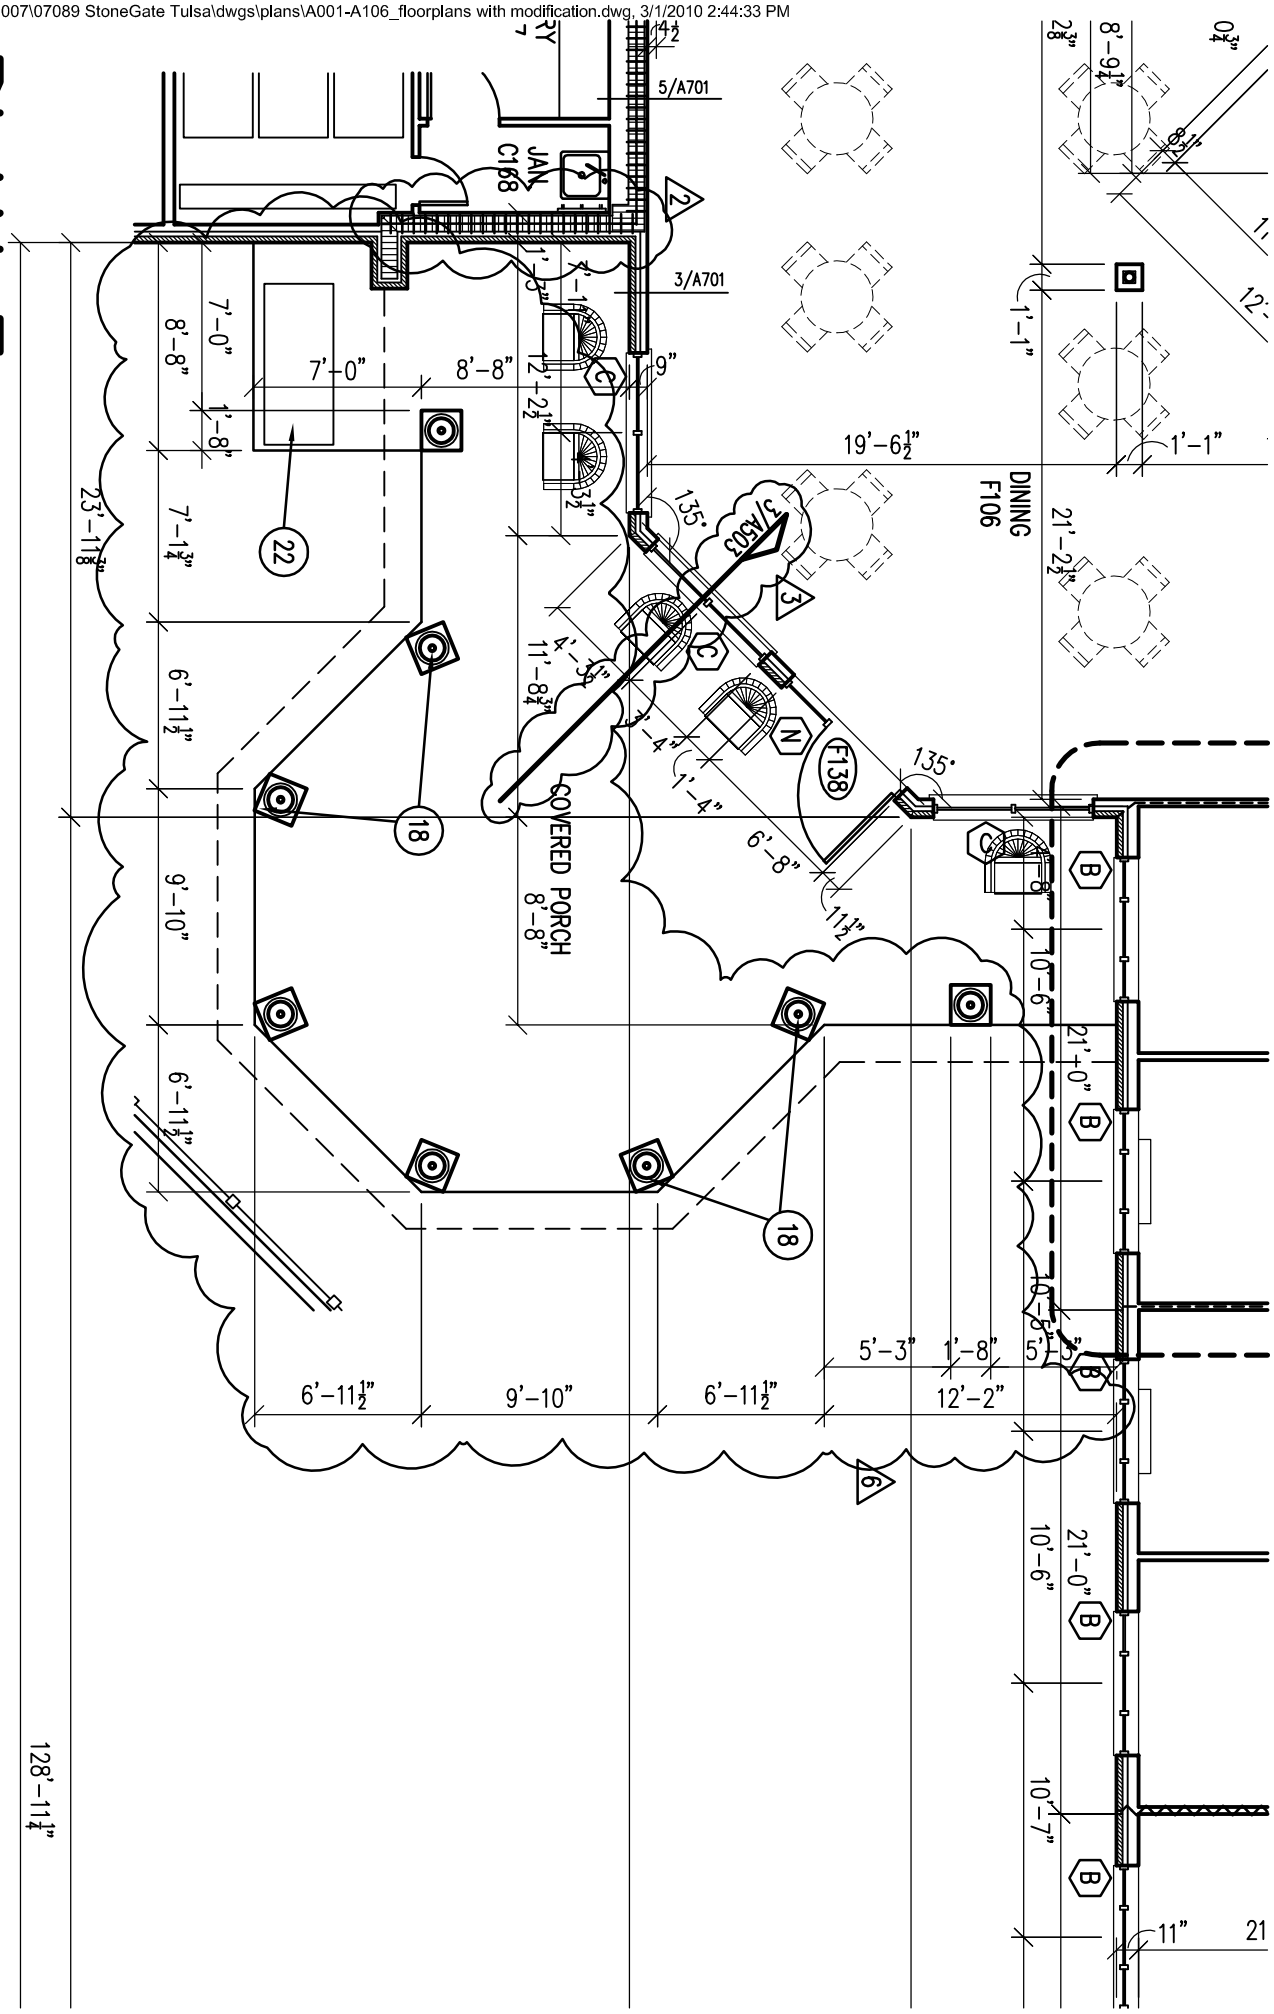
DINING
F106
COVERED PORCH
8'-8"
JAN
C168
5/A701
3/A701
3/A503
F138
128'-11¼"
23'-11⅜"
19'-6½"
21'-2½"
21'-0"
10'-6"
10'-7"
12'-2"
9'-10"
6'-11½"
5'-3"
1'-8"
7'-0"
8'-8"
7'-1¾"
6'-8"
11½"
1'-4"
4'-3¼"
11'-8¾"
12'-2½"
135°
11"